

Avaade ▼

Bvaade ▲

D

D

A

A

Lõige1 ▲


Lõige1 ▲

Lõige3 ▲

Lõige3 ▲

Lõige2 ▼

Lõige2 ▼

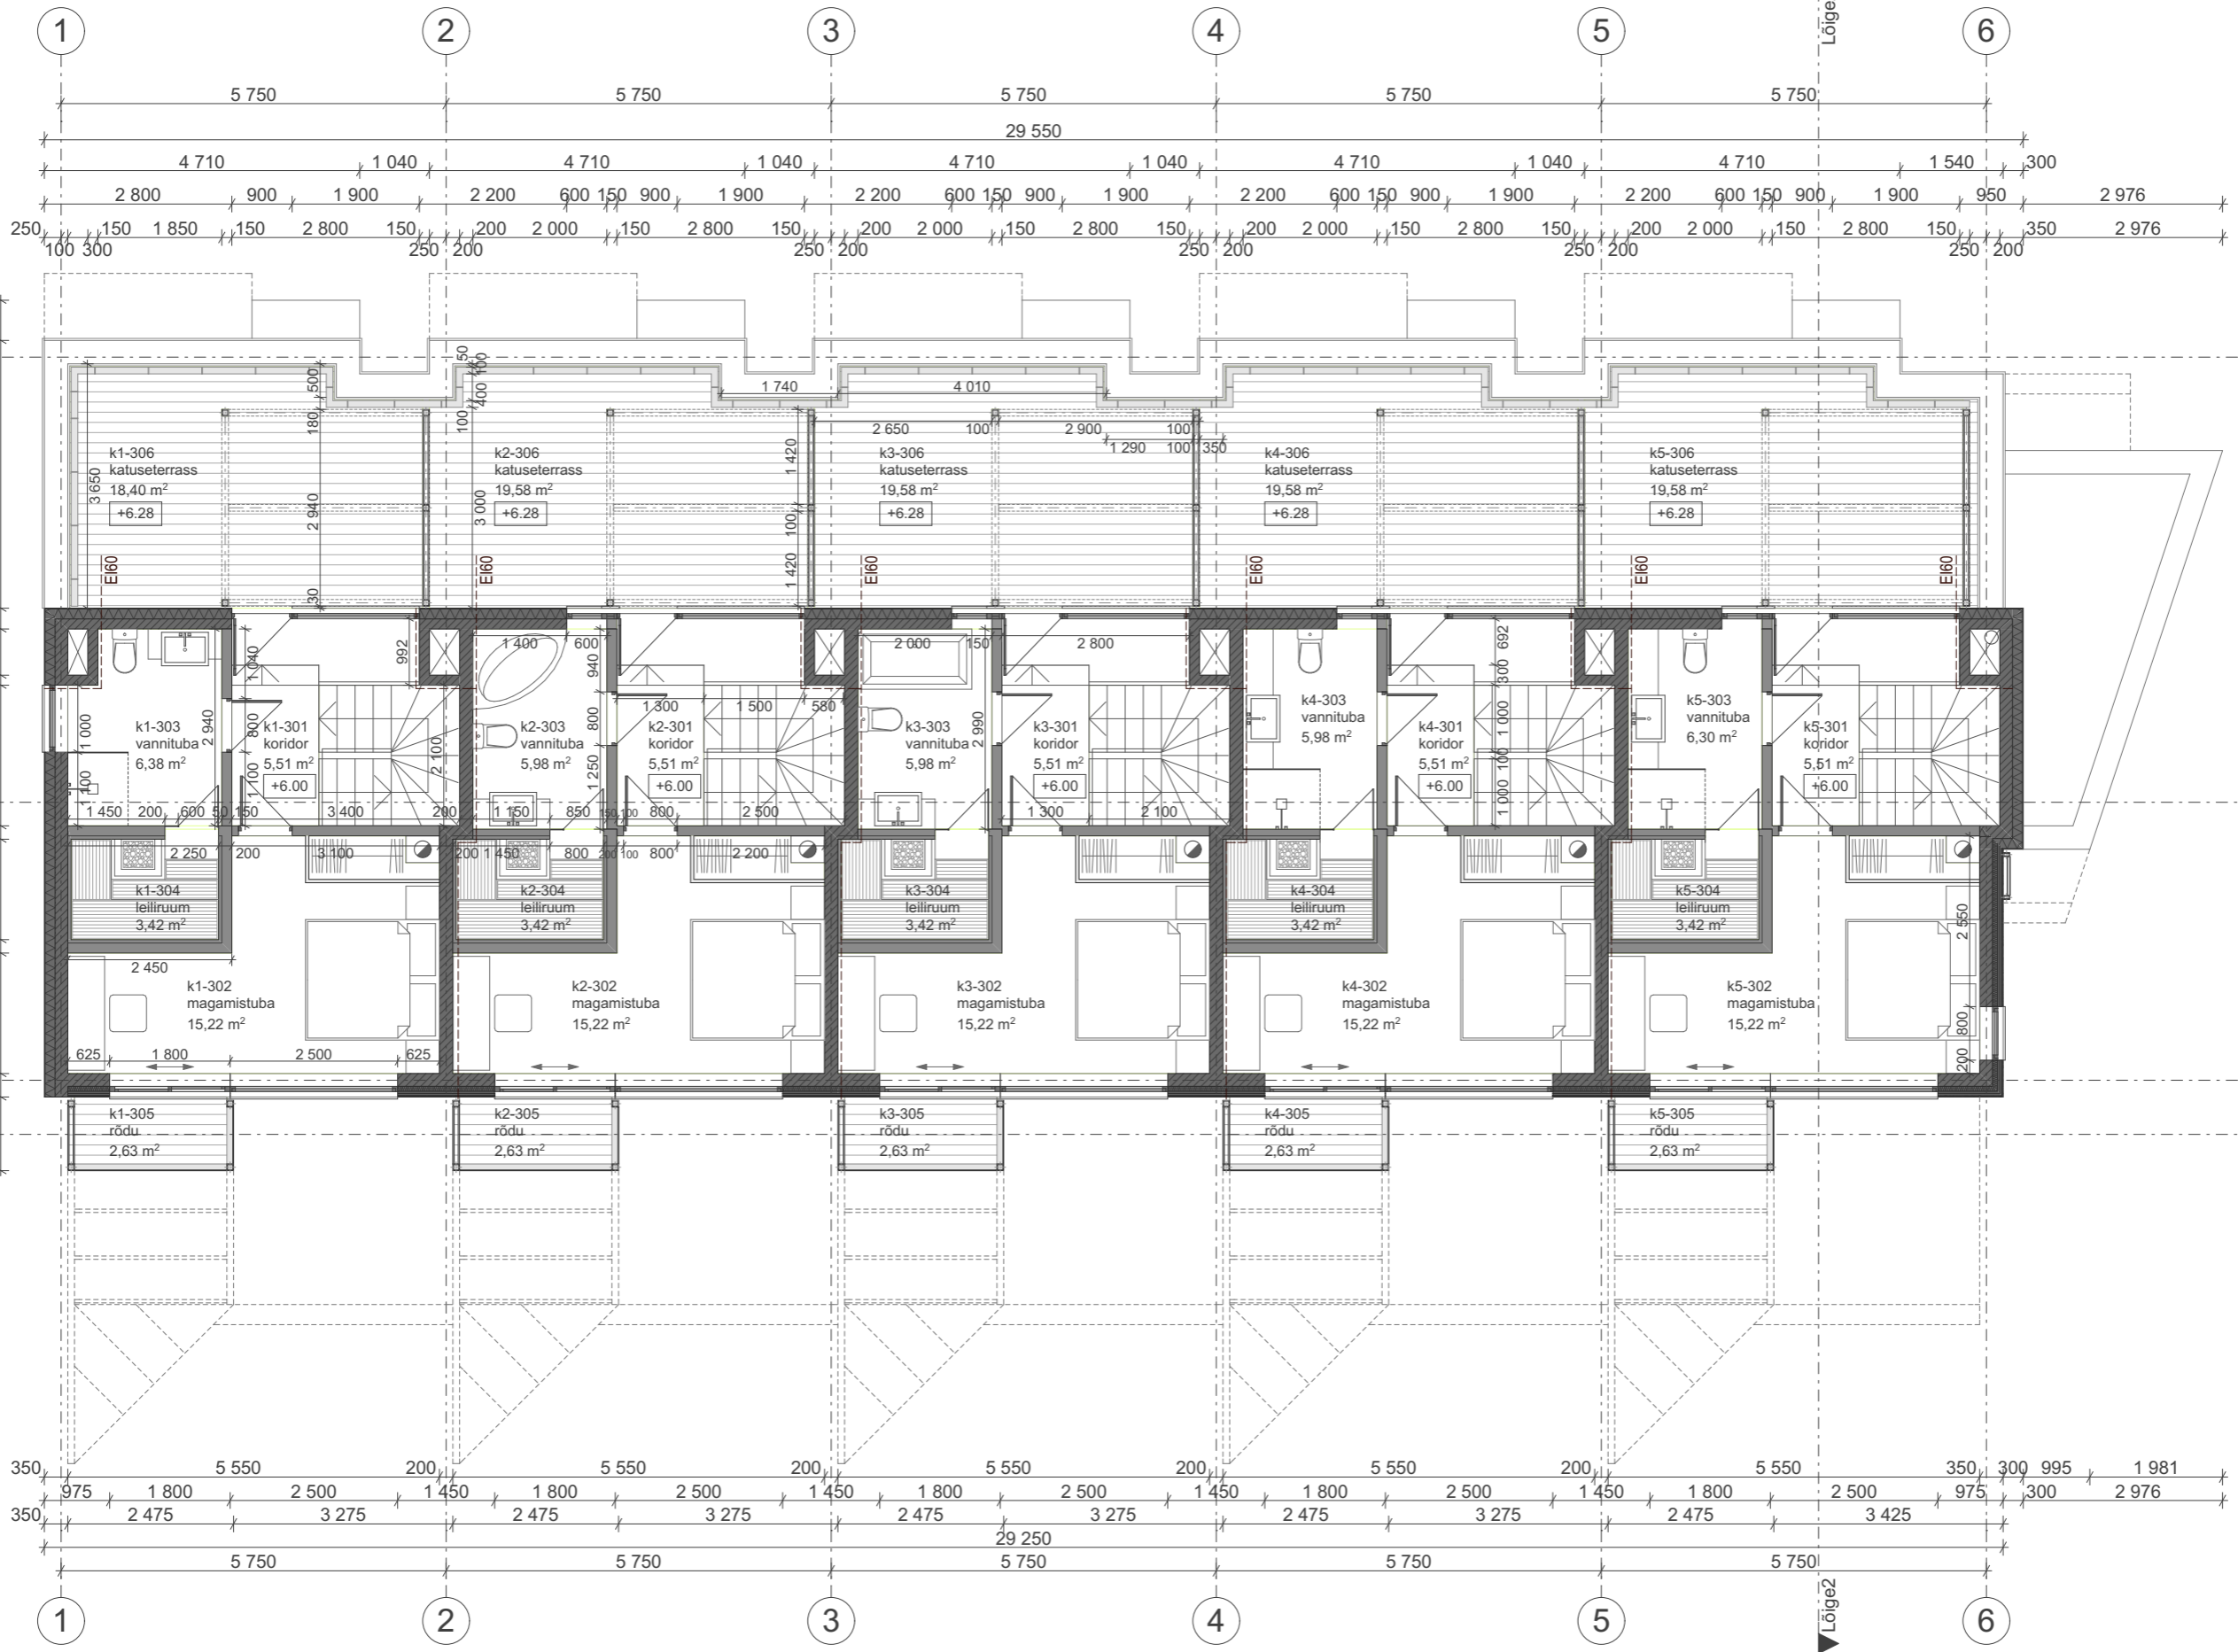

▼ vaaded

▲ vaadeC



OÜ Z-PROJEKT
EP 10466012-0001

mob 56644400
e-mail zprojekt@hot.ee

Objekt: Kiini tn 2, Tallinn
Tellija: LORD CAPITAL OÜ
Projekti juht: Oleg Žemtšugov
Arhitekt: Kadri Liivorg

VIIE KORTERIGA ELAMU
3k põhiplaan

Joonis:

Stadium: eelprojekt
Joonise nr: EP-04
Mõõtkava: 1:100
Kuupäev: 4.02.2015